

会期：2023年2月7日(火)～2月10日(金) 10：00～17：00(最終日は16：30まで)
 Date: February 7(Tue.)-10(Fri.),2023 10：00～17：00(10:00～16:30/Last day)
 会場：東京ビッグサイト(有明・東京国際展示場)東1～6ホール
 Venue:Tokyo Big Sight (Tokyo International Exhibition Center, Ariake)East Halls 1～6

東4-6ホール レイアウト図

S=1/400(A1)




S=1/800 (A3)

2023 .01 .17(第5版)

※本レイアウトは1月17日現在のものです。出展者状況により会場レイアウトは変更になる場合がございます。

搬入(Exhibition Move-In)
 2023年2月4日(土)15：00～20：00(6小間以上の東1～6ホール出展者のみ)
 February 4(Sat.),2023 15:00～20:00(Only for exhibitors in East Halls 1～6 with 6 or more booths)
 2月5日(日)～6日(月) 8：00～18：00(全出展者)
 February 5(Sun.)-6(Mon.),2023 8:00～18:00(All exhibitors)
 ※残業申請により徹夜工事可

搬出(Exhibition Move-Out)
 2023年2月10日(金)16：30～23：00
 February 10(Fri.),2023 16:30～23:00

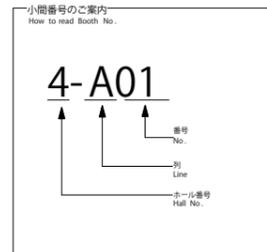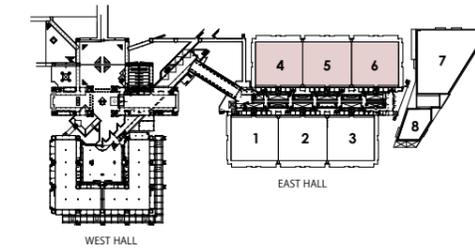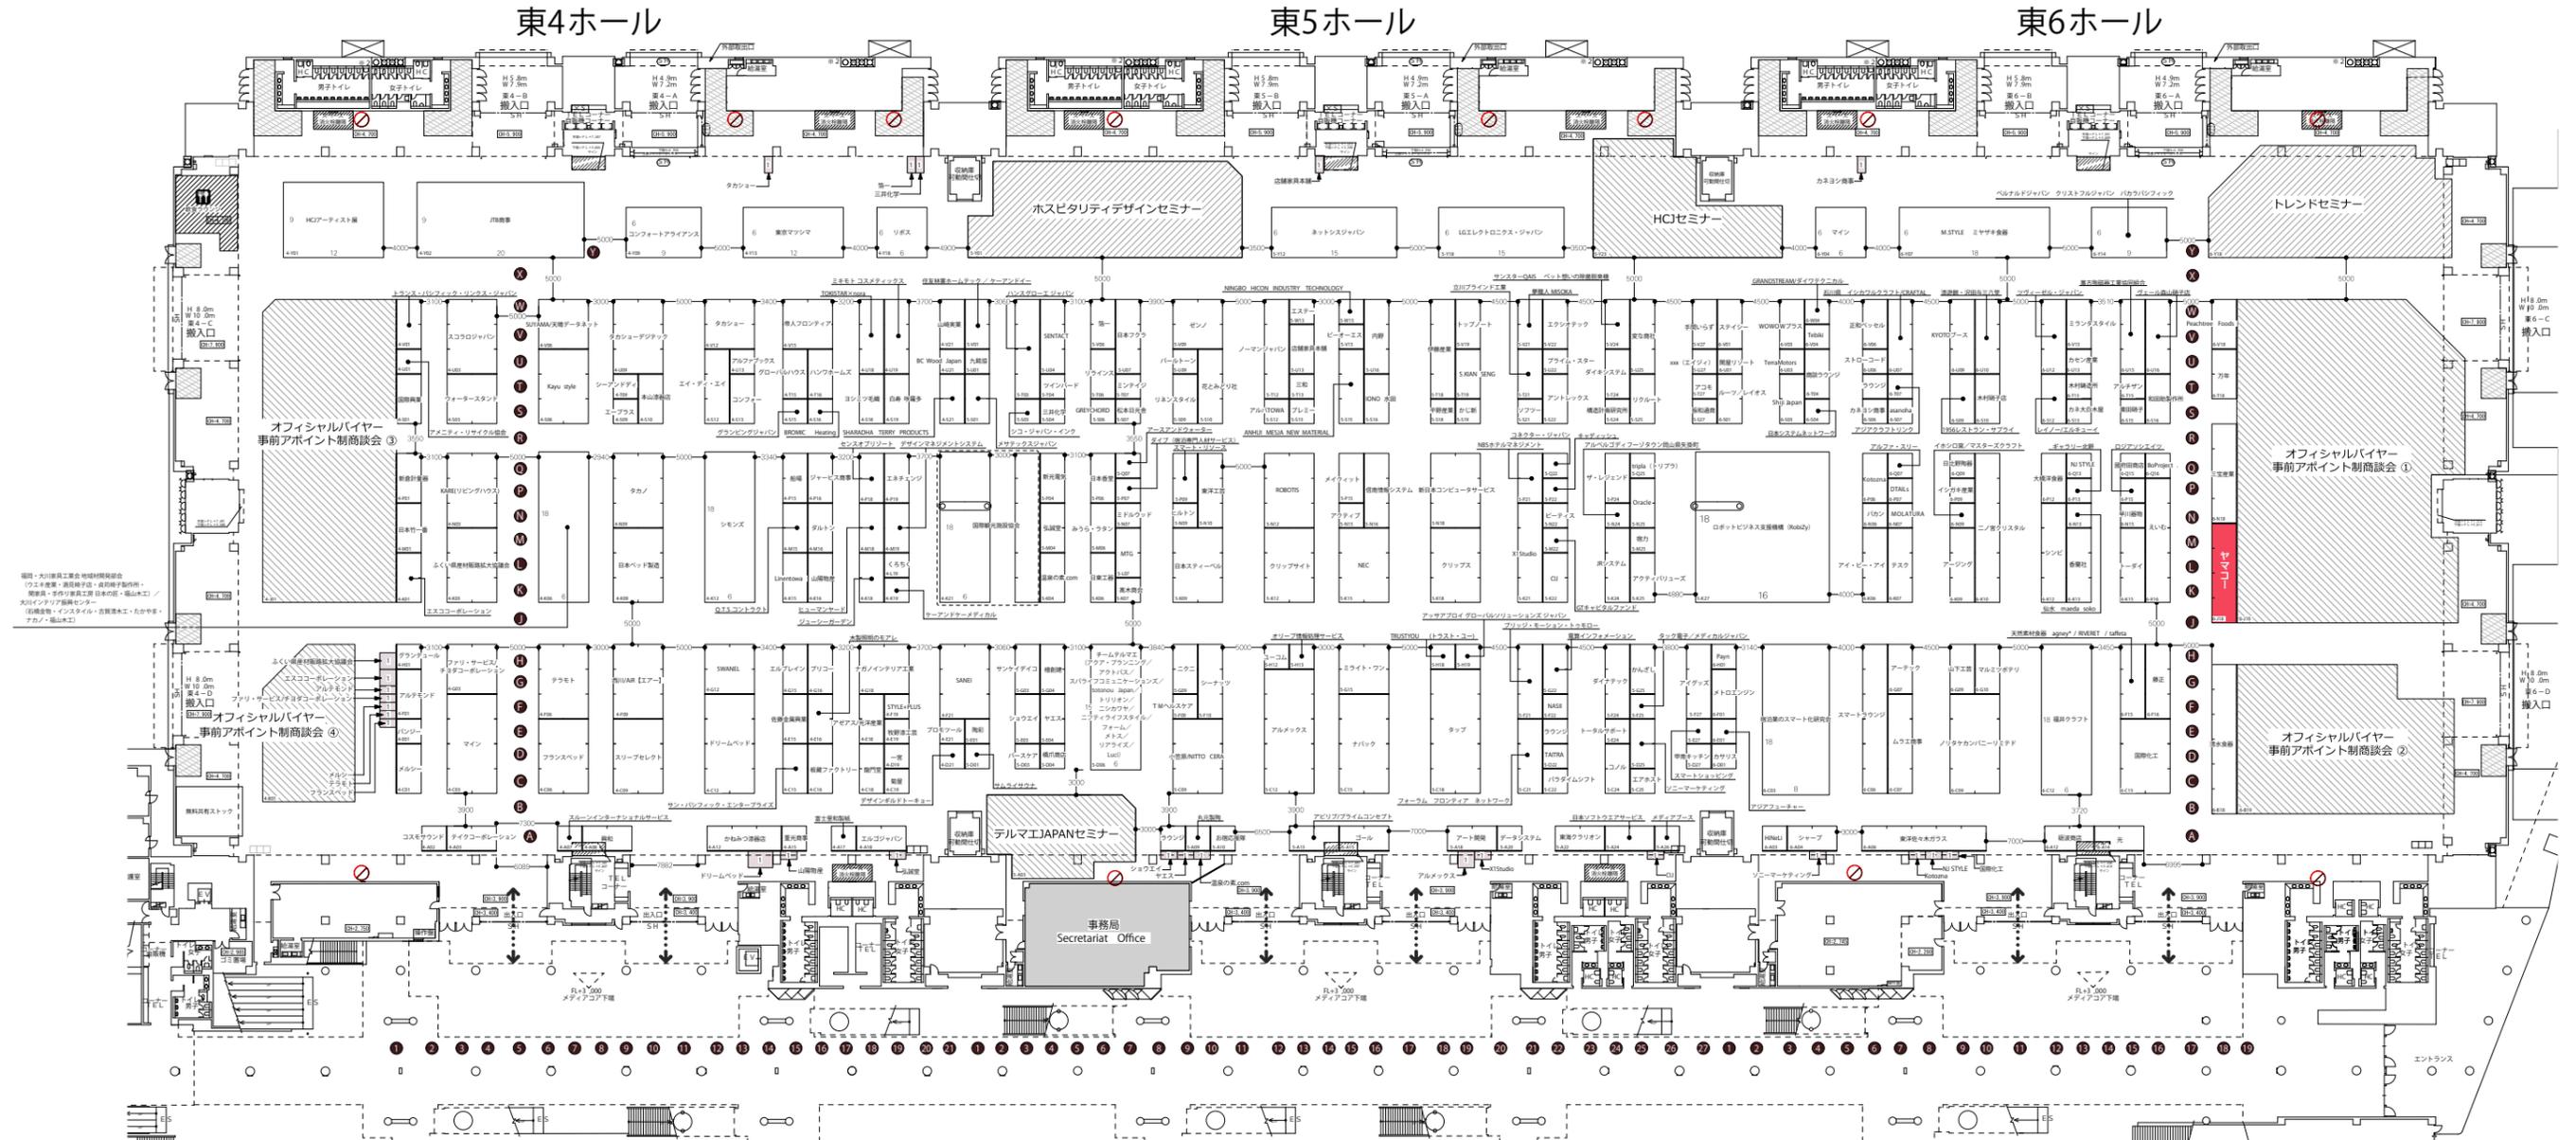

- 凡例
- 自火報知合室
 - 電気ビット
 - 給排水ビット
 - ガスビット
 - ガス・水配管 差とし口 (設置口のない配管は差としていたせます。ご了承ください。)
 - 既存壁面サイン (名かけの部分の表示は書きかえるまで取り外れません)
 - 荷置き禁止エリア